




Ostansicht

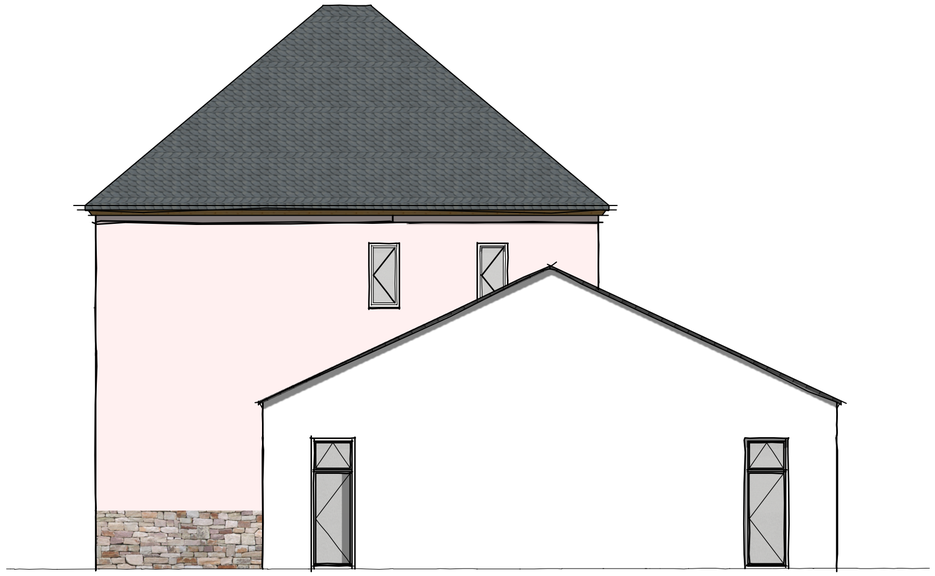

Westansicht

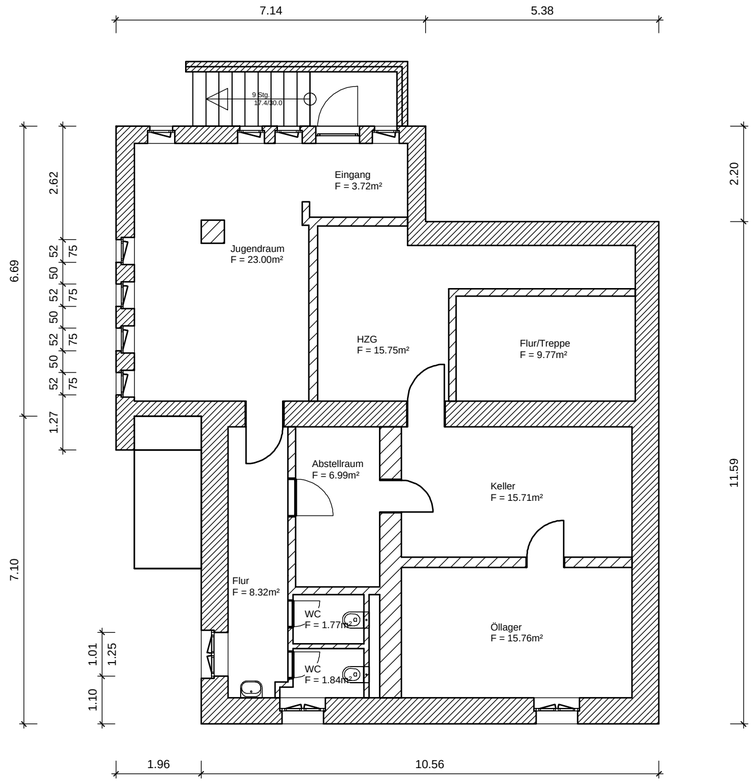

Kellergeschoss

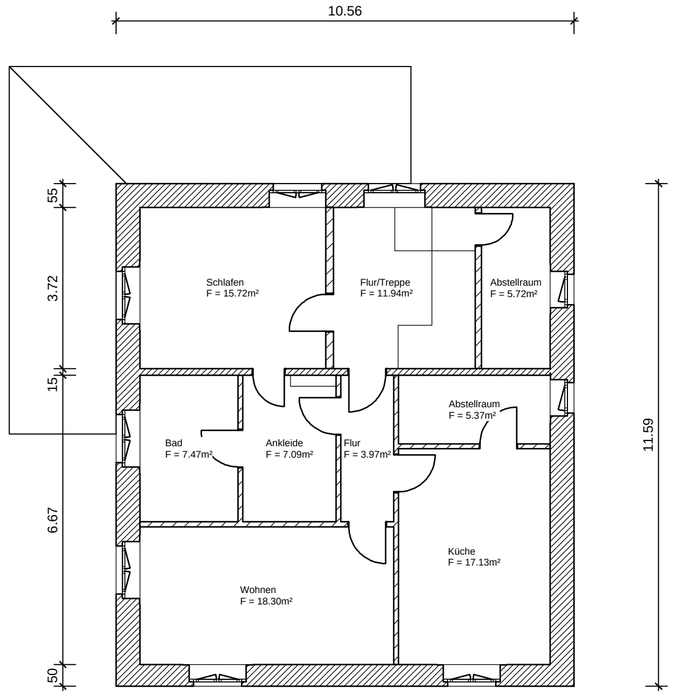

Obergeschoss

FÖRDERANTRAG

Bauvorhaben:

Erweiterung des Gemeindehauses
in 54636 Messerich

BAUHERR:

Gemeinde Messerich
Ortsbürgermeister Gerd Zillien
Heckenweg 22
54636 Messerich

PLANINHALT	GEÄNDERT:
Grundriss KG Grundriss OG Ostansicht Westansicht	PLAN NR.: G2
DATUM 18.11.2015	MASSSTAB 1:100

BAUHERR :

Architekt Martin Hartmann
Bergstraße 15
54636 Messerich
Tel.: 06568/969858